



GEERTSMA

TUINDESIGN

NATUURLIJKE LUXE IN ELK SEIZOEN



# WIJ ZIJN JELLE & JURJEN GEERTSMA

Met onze wortels gevestigd in de Noordelijke Friese Wouden zijn wij opgegroeid met het groen en de waarde hiervan.

Authentiek, creatief en ijverig, delen wij dezelfde passie op een unieke manier. Jurjen leidt het ontwerpproces en het initiele klantcontact, terwijl Jelle verantwoordelijk is voor de werkvoorbereiding en het aansturen van het aanlegproces. Samen zetten wij ons in om waardevolle tuinen te realiseren, elk met onze eigen specialismen.

## ONZE KERNWAARDEN

### NATUURLIJKE LUXE IN ELK SEIZOEN



Als Geertsma Tuindesign belichamen wij bepaalde kernwaarden. De exclusieve uitstraling, de naadloze overgang van binnen naar buiten, de beleving van rust en het ervaren van de verschillende seizoenen zijn elementen die in elke “GEERTSMA-TUIN” centraal staan.

Wij houden rekening met de belangrijke duurzaamheidsthema’s zoals biodiversiteit, klimaatadaptatie, hittestress en duurzaamheid. Door deze thema’s niet als obstakels maar als handvaten te zien, kan er worden ontworpen met de meest aantrekkelijke materialen en de fraaiste beplanting.



**JELLE GEERTSMA**

*Eigenaar & Werkvoorbereiding Aanleg*



**JURJEN GEERTSMA**

*Eigenaar & Ontwerper*

# IN VIER STAPPEN NAAR UW **DROOMTUIN**

## 01 | KENNISMAKING

De kennismaking vindt plaats op de projectlocatie. De reis naar uw droomtuin begint met een persoonlijk gesprek.

## 03 | UITWERKINGEN

U ontvangt het materialenplan, beplantingsplan en verlichtingsplan. Hier worden alle details duidelijk!

## 02 | ONTWERPPRESENTATIE

Tijdens de presentatie van het ontwerp draait alles om beleving. We presenteren uw 3D tuinontwerpvideo. Hier valt alles op z'n plek, worden dromen zichtbaar en is de sfeer voelbaar.

## 04 | REALISATIE

Tijd om uw droomtuin werkelijkheid te maken! Wij beschikken over de kennis en kwaliteiten om ook dit tot een succes te brengen.



# TITEL VAN UW NIEUWE TUIN

ADRES



Beplantingsborder met veel bloei en looppad van staptiegels.

Grote vlinder met een uitsparing voor een meerstammige boom wat een echte eyecatcher is. Dankzij deze meerstammige boom wordt er bovendien schaduw gecreëerd. Aan de achterzijde van de vlinder is een witte tuinmuur tussen de beplanting te vinden waardoor de tuin een groen beeld geeft en voor een knus gevoel zorgt. Hier worden de bestaande zuilbomen hergebruikt.

Plantstrook aan de zijkant van de tuin met massa's waardoor er een knusse hoek in de tuin te vinden met ruimte voor ligbedjes of dergelijke. De beplanting is divers in beeld en de (meerstammige) bomen zorgen ervoor dat de bebouwing wordt gecamoufleerd.

Terras aan de woning met ruimte voor een royale eettafel. Het terras wordt aangekleed met twee stukjes potten met lavendel.

Subtiel looppad van staptiegels tussen het grind en de vaste planten maakt de vlinder bereikbaar. Het plantvak deelt de tuin subtiel in twee ruimtes dankzij het semi-transparante beeld van de beplanting en de meerstammige boom.

Zijtuin met looppad van klinkers en ruimte voor de robomaaier zodat deze zowel de voor- als achtertuin kan maaien.


Vlinder bij overkapping zorgt voor een rustgevende steer en geeft royale ruimte voor een eettafel, loungezet of dergelijke.

Beplantingsborder met siergrassen en vaste planten zorgt voor beleving vanuit de overkapping. De palenwand zorgt ervoor dat de containers uit het zicht zijn.

Breed pad achter de garage met voldoende ruimte voor de openslaande deuren en plaatsing van de containers is mogelijk.

Bestaande oprit is van goede kwaliteit en praktisch ingericht. Dankzij Bomen, rhododendrons en siergrassen aan de zijkant ontstaat er een groen beeld waardoor de woning beter tot zijn recht komt.



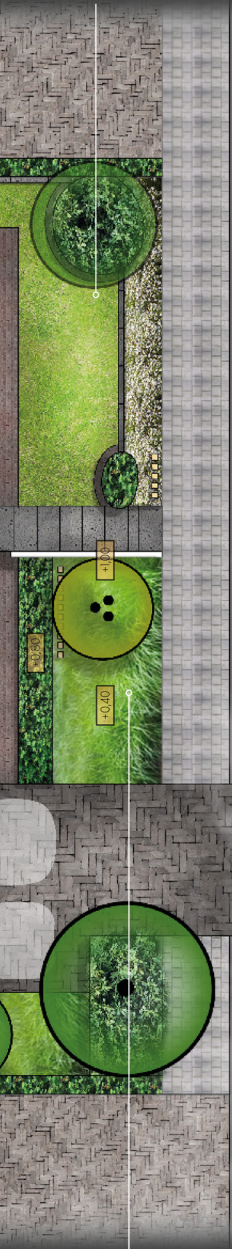

Zijde van de voortuin welke wordt afgeplant met siergrassen en een blokhaag als achterwand. Dankzij de witte tuinmuur die haaks op de woning staat wordt er exclusiviteit en een ware entree gecreëerd.

Rechterzijde van de voortuin met een strook vaste planten, een palenwand en twee stuks wintergroene wolken houdt de tuin rustig en dient als decor van de woning.

## KLEURENPALLET




## REFERENTIEBEELDEN



## ONTWERPPOSTER

De ontwerp poster is het eerste deel van de ontwerp presentatie. Het ontwerp wordt mondeling toegelicht waarbij er wordt verwezen naar de aanwezige referentie beelden, materiaal selectie, kleuren pallet en samples.

## MATERIALESELECTIE

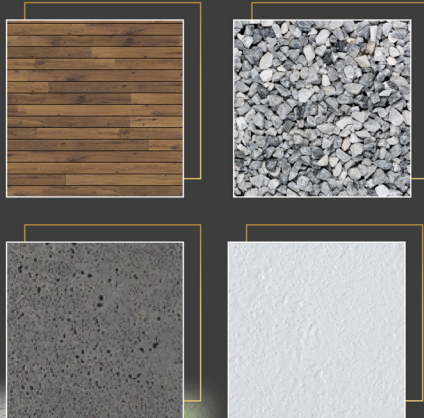

|           |  |
|-----------|--|
| TEKENING: |  |
| PROJECT:  |  |
| DATUM:    |  |
| SCHAAL:   |  |

# GEERTSMA

TUINDESIGN

Bij aanvang van de eerste werkzaamheden:  
 - Controleren maten, tekening etc. en waar nodig aanpassen  
 - Bouwkundige objecten en erfgrenzen uitzetten, en waar nodig aanpassen  
 - Kliekmelding maken voordat er grondwerkzaamheden plaatsvinden  
 De plannen worden uitgevoerd aan de hand van de geldende regeling.  
 Deze kunnen worden gecontroleerd bij het gemeentefunctie.  
 Geertsmatuin design aanvaardt geen aansprakelijkheid betreffende de  
 uitvoering van het project als geheel of onderdelen hiervan.



# 3D ONTWERPVIDEO

Na het bespreken van de ontwerpposter wordt het tijd om het ontwerp tot leven te zien komen. Dankzij de **3D ontwerpvideo** worden uw dromen zo realistisch mogelijk verbeeld. Deze video duur twee tot drie minuten waarbij aanzichten, uitzichten, details en zichtlijnen worden verbeeld. Het unieke is dat in deze video diverse weertypes aan bod komen. De video wordt afgesloten met avondbeelden waardoor is te zien hoe er dankzij de verlichting extra van de tuin kan worden genoten.

**“DANKZIJ DE ONTWERPVIDEO IS DE RUIMTE EN SFEER ECHT VOELBAAR”**



vs





# GEERTSMA

TUINDESIGN




"IN TWEE TOT DRIE MINUTEN LOOP  
JE DOOR JE TOEKOMSTIGE TUIN"






# MATERIALENPLAN


ADRES

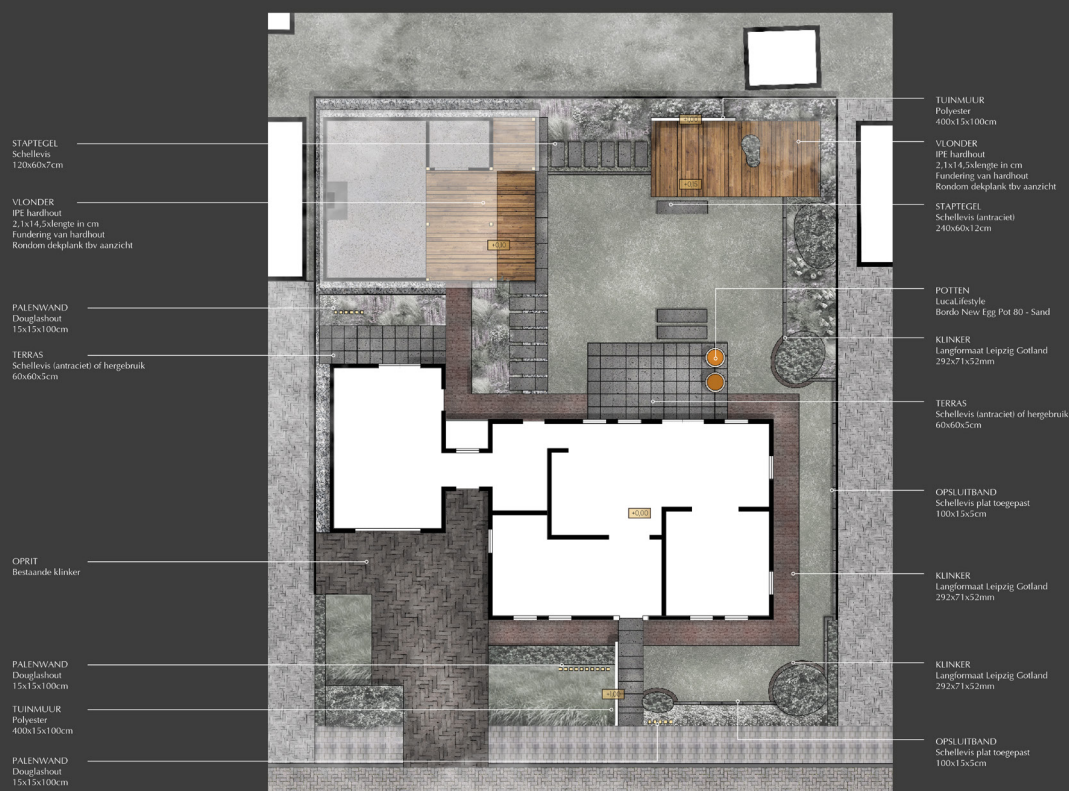

## REFERENTIEBEELDEN

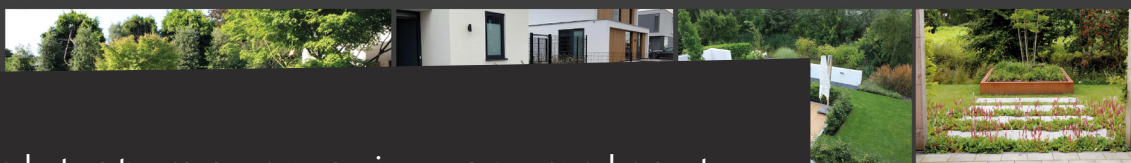

Wanneer het ontwerp naar wens is, gaan we verder met de gedetailleerde uitwerking. Hier zorgen we ervoor dat elk aspect van de tuin precies is afgestemd op uw wensen en de gekozen stijl. Het materialenplan geeft een overzicht van de specifieke materialen die we gebruiken, en legt uit waar en hoe deze toegepast zullen worden. Het beplantingsplan laat zien welke planten we kiezen en hoeveel stuks er per soort worden gebruikt, zodat u de gewenste uitstraling en balans krijgt. Daarnaast biedt het verlichtingsplan inzicht in de verlichting en accessoires, waarbij we precies aangeven waar de lampen komen te staan, welke soorten verlichting we gebruiken, en hoe de verlichting de sfeer van uw tuin versterkt.

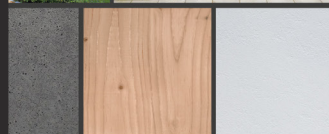

|                          |  |
|--------------------------|--|
| TEKENING: Materialenplan |  |
| PROJECT:                 |  |
| DATUM:                   |  |
| SCHAAL: 1:100            |  |

**GEERTSMA**  
TUINDESIGN

Bij aanvang van de eerste werkzaamheden:  
- Controleer indien tekening etc. en naar nodig aanpassen  
- Besluit op alle objecten en referenties objecten, en naar nodig aanpassen  
- Als nodig maken tekening en goedkeuring tekening tekening  
- De plannen worden afgegeven aan de hand van de geldende regeling  
- De plannen worden gecontroleerd en het goedkeuring  
- Gebruik van tekening aanvaardt geen aansprakelijkheid of bevestiging de uitvoering van het project als geheel of onderdelen hiervan.



# ONTWERPUITWERKINGEN


## BEPLANTINGSPLAN

ADRES



| Beplanting                             |                                        | Aantal                       |          | Aantal per m2             |              |
|----------------------------------------|----------------------------------------|------------------------------|----------|---------------------------|--------------|
| Altering                               |                                        |                              |          |                           |              |
| Hagen                                  |                                        |                              |          |                           |              |
| Tax 1                                  | Taxa baccata                           | 32                           | 40-60cm  | 12                        | 66,25 per m2 |
| Tax 2                                  | Taxa baccata                           | 12                           | 60-80cm  | 12                        | 66,25 per m2 |
| Tax 3                                  | Taxa baccata                           | 12                           | 80-100cm | 12                        | 66,25 per m2 |
| Heesters, Vaste planten en siergrassen |                                        |                              |          |                           |              |
| hieg. Hort                             | Aster ageratoides 'Aran'               | 80                           | P9       | 7                         |              |
| Bru                                    | Brunnera macrophylla 'Jack Frost'      | 9                            | P9       | 9                         |              |
| Carlg                                  | Calamagrostis auc. 'Karl Foerster'     | 20                           | P9       | 20                        |              |
| Carlg                                  | Calamagrostis auc. 'Karl Foerster'     | 15                           | P9       | 15                        |              |
| Des                                    | Deschampsia cesp. 'Goldschleier'       | 9                            | P9       | 9                         |              |
| Ech                                    | Echinacea purpurea                     | 26                           | P9       | 7                         |              |
| Lav                                    | Lavendula angustifolia                 | 10                           | P9       | 5                         |              |
| Lep                                    | Leptodermis squalida                   | 37                           | P9       | 9                         |              |
| Nep                                    | Nepeta faas. 'Six Hills Giant'         | 10                           | P9       | 7                         |              |
| Pen                                    | Pennisetum alopec. 'Hameln'            | 132                          | P9       | 5                         |              |
| PerR                                   | Persicaria amplexicaulis 'Rosea'       | 21                           | P9       | 7                         |              |
| PerS                                   | Persicaria affinis 'Superba'           | 45                           | P9       | 9                         |              |
| Rhod                                   | Rhododendron catawbiense 'Grandiflora' | 27                           | 40-60cm  | 1,5                       |              |
| Rhod                                   | Rhododendron catawbiense 'Grandiflora' | 27                           | 60-80cm  | 20                        |              |
| Sti                                    | Stipa tenuissima 'Ponytails'           | 20                           | C2       | 5                         |              |
| Plantnaam                              |                                        | Nl. naam                     |          | Maat                      |              |
| Amelanchier lamarckii                  |                                        | Amerikaans krentenboomje     |          | MULTISTAM 250-300 CM KL   |              |
| Betula utilis 'Doerensbos'             |                                        | Himalayaberk                 |          | MULTISTAM 250-300 CM C45  |              |
| Catalpa bignonioides 'Aurea'           |                                        | Gouden trompetboom           |          | MULTISTAM 250-300 CM KL   |              |
| Cercidiphyllum japonicum               |                                        | Koekoeksboom                 |          | MULTISTAM 300-350 CM KL   |              |
| Gleditsia triacanthos 'Skyline'        |                                        | Valse christusdoorn          |          | MULTISTAM 200-250 CM KL   |              |
| Liquidambar styraciflua                |                                        | Amberboom                    |          | MULTISTAM 250-300 CM C100 |              |
| Prunus cerasifera 'Nigra'              |                                        | Kerspruim                    |          | 40-15 CM KL               |              |
| Prunus subhirtella 'Autumnalis'        |                                        | Najaarskers                  |          | MULTISTAM 250-300 CM KL   |              |
| Taxa baccata                           |                                        | Venijnboom                   |          | 40-60cm                   |              |
| Taxa baccata                           |                                        | Venijnboom                   |          | 60-80cm                   |              |
| Taxa baccata                           |                                        | Venijnboom                   |          | 80-100cm                  |              |
| Hortensia                              |                                        | Hortensia                    |          | P9                        |              |
| Kaukasisch vergeet-me-nietje           |                                        | Kaukasisch vergeet-me-nietje |          | P9                        |              |
| Rouwe smele                            |                                        | Rouwe smele                  |          | C2                        |              |
| Zonnehoed                              |                                        | Zonnehoed                    |          | P9                        |              |
| Lavendel                               |                                        | Lavendel                     |          | C2                        |              |
| Kopernooie                             |                                        | Kopernooie                   |          | P9                        |              |
| Grote kattenstaart                     |                                        | Grote kattenstaart           |          | P9                        |              |
| Lampenpoetsgras                        |                                        | Lampenpoetsgras              |          | P9                        |              |
| Duizendknoop                           |                                        | Duizendknoop                 |          | P9                        |              |
| 40-60cm                                |                                        | 40-60cm                      |          | P9                        |              |
| Rouwe smele                            |                                        | Rouwe smele                  |          | C2                        |              |
| Vedergas                               |                                        | Vedergas                     |          | C2                        |              |

## REFERENTIEFOTODEN

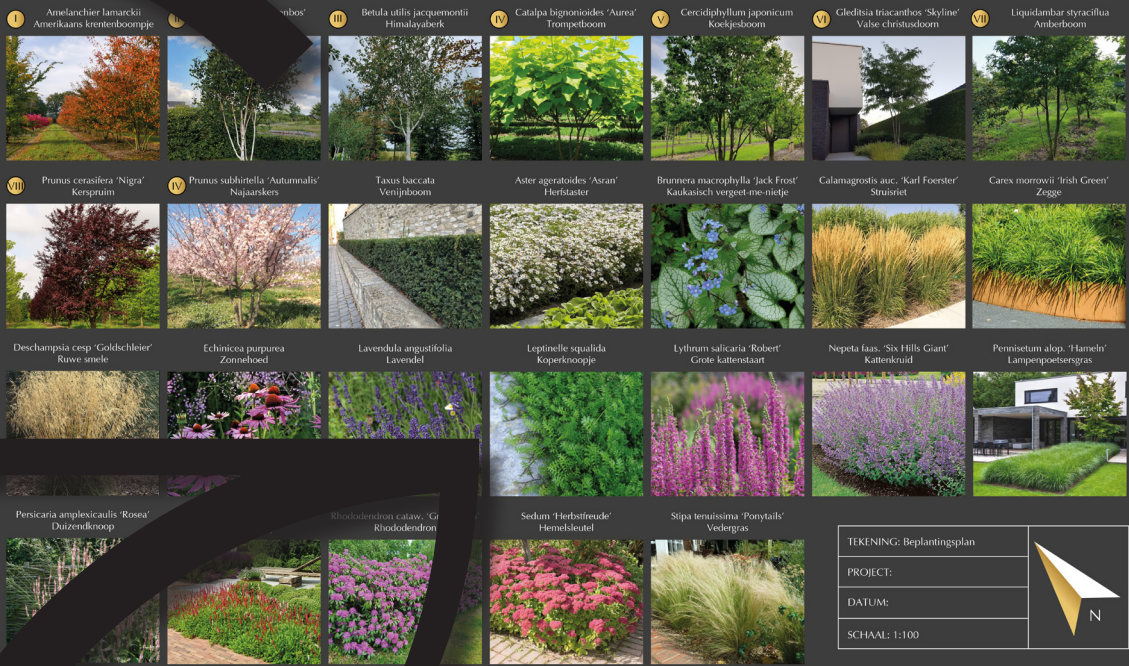

|                           |
|---------------------------|
| TEKENING: Beplantingsplan |
| PROJECT:                  |
| DATUM:                    |
| SCHAAL: 1:100             |







# VERLICHTINGSPLAN

ADRES



## REFERENTIEBEELDEN

**A** INLITE MINI SCOPE  
7 stuks



**B** INLITE NERO  
1 stuks



**C** INLITE PUCK  
6 stuks



**D** INLITE SCOPE  
6 stuks



**E** INLITE SWAY  
13 stuks



**HUB** INLITE HUB-150  
1 stuks



**CBL** INLITE CBL 10/2  
1 rol



**CC-2** INLITE CC-2 aftakking  
1 stuks



**EXT-3** INLITE CBL EXT CORD 3 meter  
4 stuks



TEKENING: Verlichtingsplan  
PROJECT:  
DATUM:  
SCHAAL: 1:100



**GEERTSMA**  
TUINDESIGN


Bij aanvang van de eerste werkzaamheden:  
- Controleer indien relevant, de en/of te plaatsen objecten.  
- Besluit op de te plaatsen objecten en/of te plaatsen objecten, en waar nodig aanpassen.  
- Als nodig, maken te plaatsen objecten en/of te plaatsen objecten.  
De plannen worden afgeleverd aan de hand van de afgeleverde tekening.  
De tekening wordt geleverd in het best mogelijke formaat.  
Geertsma TuinDesign aanvaardt geen aansprakelijkheid of aansprakelijkheid in verband met de uitvoering van het project en/of te plaatsen objecten.



# ONTWERPUITWERKINGEN


## WERKTEKENING

ADRES

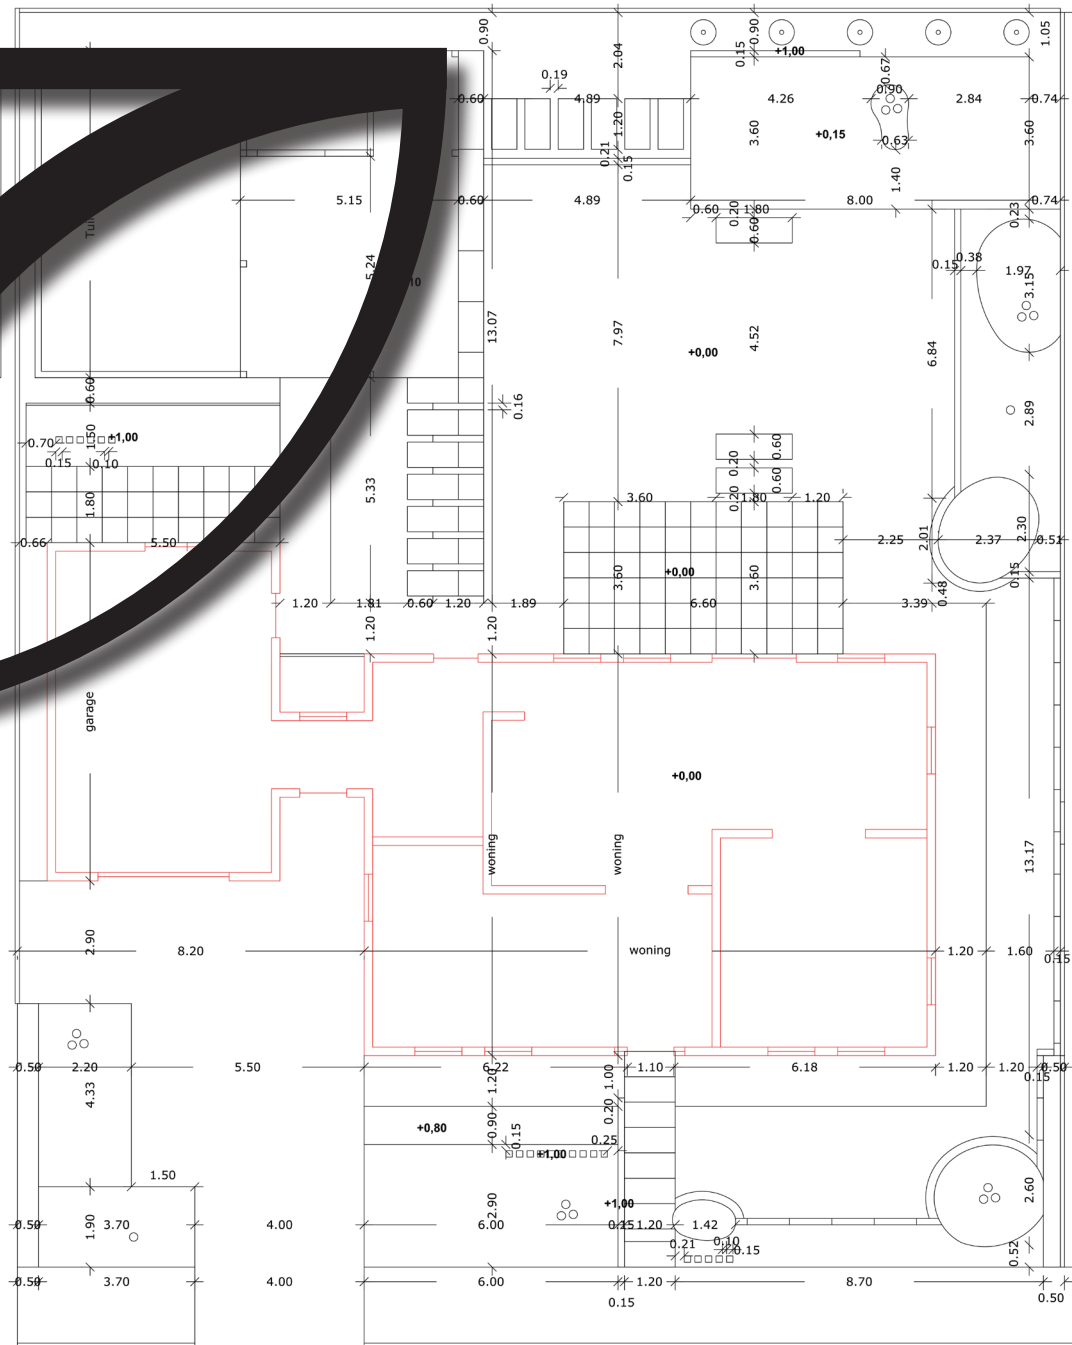

AFMETINGEN IN METERS  
HOOGTES IN METERS

|                     |
|---------------------|
| TEKENING: Matenplan |
| PROJECT:            |
| DATUM:              |
| SCHAAL: 1:50        |

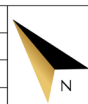

**GEERTSMA**  
TUINDESIGN

Bij aanvang van de eerste werkzaamheden:  
- Bestemmingsplan, bestemming en, en waar nodig, aanpak  
- Bestaande en te bouwen objecten en erftoelagen, en waar nodig aanpak  
- Alle werken worden vóór en na de werkzaamheden vastgelegd  
De plannen worden afgegeven aan de hand van de geldende regeling.  
Een tekening wordt geleverd als het gemeentelijk.  
Geertsmas Tuinontwerp aanvaardt geen aansprakelijkheid betreffende de  
uitvoering van het project en, gelyk of anderszins hiervan.








# REALISATIE

Nu is het tijd om uw dromen tot leven te brengen. Met een team van vakmensen en specialisten brengen wij uw tuinontwerp werkelijkheid. Het gehele proces wordt uitgevoerd met oog voor detail, precisie en vakmanschap. De timmerman bouwt de overkapping, de stratenmaker legt de verharding, en de hovenier zorgt ervoor dat de beplanting perfect wordt geplaatst. Elk element wordt met zorg en passie uitgevoerd, zodat de tuin niet alleen prachtig oogt, maar ook functioneel en duurzaam is. Het resultaat is een tuin die volledig in harmonie is met uw wensen en die de luxe-uitstraling krijgt die u voor ogen heeft.

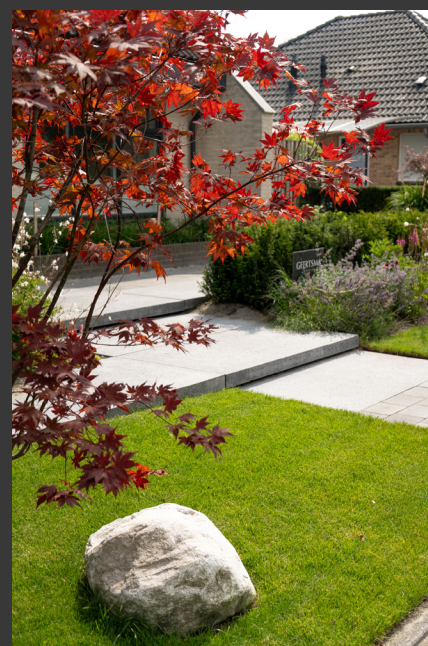

## NATUURLIJKE LUXE IN ELK SEIZOEN







# GEERTSMA

TUINDESIGN


## CONTACT



06 20549141 & 06 49509717



[info@geertsmatuindesign.nl](mailto:info@geertsmatuindesign.nl)

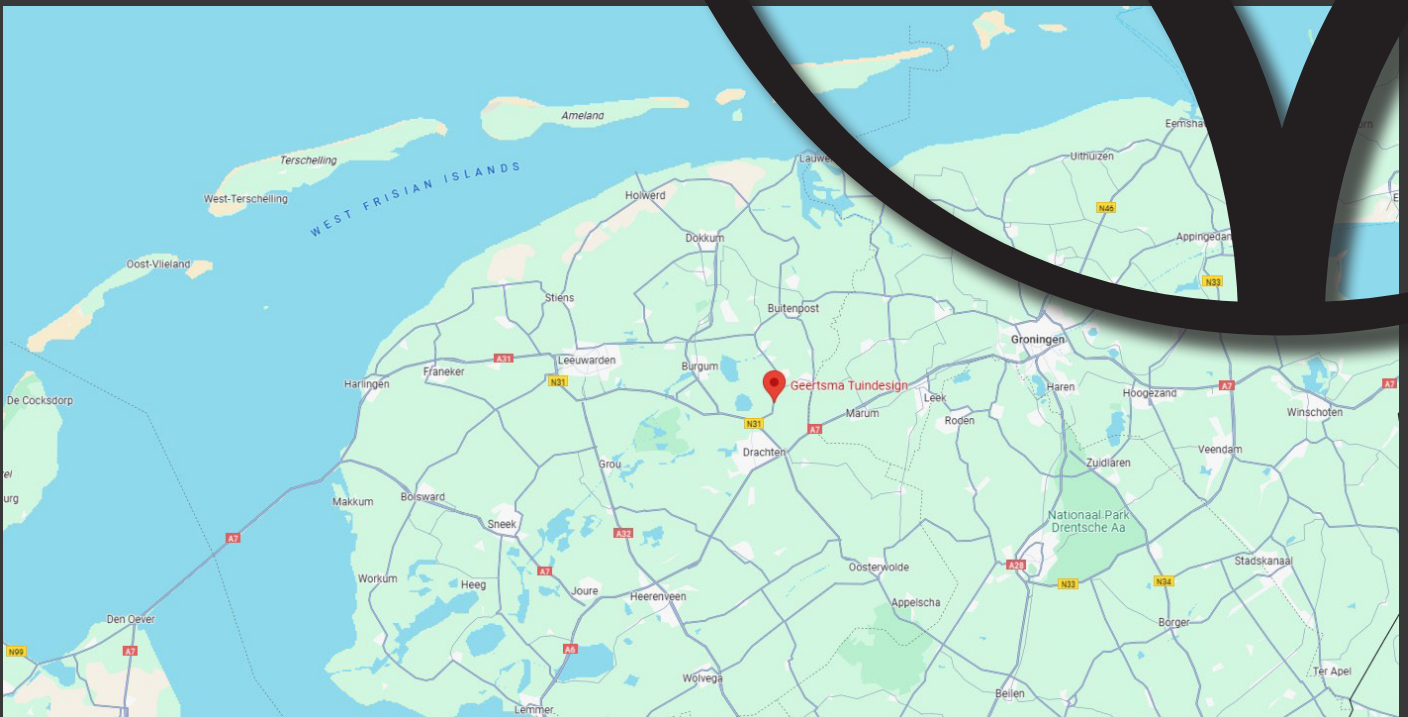





GEERTSMA  
TUINDESIGN