



GEERTSMA

TUINDESIGN

NATUURLIJKE LUXE IN ELK SEIZOEN



WIJ ZIJN JELLE & JURJEN GEERTSMA

Met onze wortels gevestigd in de Noordelijke Friese Wouden zijn wij opgegroeid met het groen en de waarde hiervan.

Authentiek, creatief en ijverig, delen wij dezelfde passie op een unieke manier. Jurjen leidt het ontwerpproces en het initiele klantcontact, terwijl Jelle verantwoordelijk is voor de werkvoorbereiding en het aansturen van het aanlegproces. Samen zetten wij ons in om waardevolle tuinen te realiseren, elk met onze eigen specialismen.

ONZE KERNWAARDEN

NATUURLIJKE LUXE IN ELK SEIZOEN



Als Geertsma Tuindesign belichamen wij bepaalde kernwaarden. De exclusieve uitstraling, de naadloze overgang van binnen naar buiten, de beleving van rust en het ervaren van de verschillende seizoenen zijn elementen die in elke “GEERTSMA-TUIN” centraal staan.

Wij houden rekening met de belangrijke duurzaamheidsthema's zoals biodiversiteit, klimaatadaptatie, hittestress en duurzaamheid. Door deze thema's niet als obstakels maar als handvaten te zien, kan er worden ontworpen met de meest aantrekkelijke materialen en de fraaiste beplanting.



JELLE GEERTSMA

Eigenaar & Werkvoorbereiding Aanleg



JURJEN GEERTSMA

Eigenaar & Ontwerper

IN VIER STAPPEN NAAR UW **DROOMTUIN**

01 | KENNISMAKING

De kennismaking vindt plaats op de projectlocatie. De reis naar uw droomtuin begint met een persoonlijk gesprek.

03 | UITWERKINGEN

U ontvangt het materialenplan, beplantingsplan en verlichtingsplan. Hier worden alle details duidelijk!



02 | ONTWERPPRESENTATIE

Tijdens de presentatie van het ontwerp draait alles om beleving. We presenteren uw 3D tuinontwerpvideo. Hier valt alles op z'n plek, worden dromen zichtbaar en is de sfeer voelbaar.

04 | REALISATIE

Tijd om uw droomtuin werkelijkheid te maken! Wij beschikken over de kennis en kwaliteiten om ook dit tot een succes te brengen.

TITEL VAN UW NIEUWE TUIN

ADRES



Vlinder bij overkapping zorgt voor een rustgevende steer en geeft royale ruimte voor een eettafel, loungezet of dergelijke.

Beplantingsborder met siergrassen en vaste planten zorgt voor beleving vanuit de overkapping. De palenwand zorgt ervoor dat de containers uit het zicht zijn.

Breed pad achter de garage met voldoende ruimte voor de openslaande deuren en plaatsing van de containers is mogelijk.

Bestaande oprit is van goede kwaliteit en praktisch ingericht. Dankzij Bomen, rhododendrons en siergrassen aan de zijkant ontstaat er een groen beeld waardoor de woning beter tot zijn recht komt.

Beplantingsborder met veel bloei en looppad van staptiegels.


Grote vlinder met een uitsparing voor een meerstammige boom wat een echte eyecatcher is. Dankzij deze meerstammige boom wordt er bovendien schaduw gecreëerd. Aan de achterzijde van de vlinder is een witte tuinmuur tussen de beplanting te vinden waardoor de tuin een groen beeld geeft en voor een knus gevoel zorgt. Hier worden de bestaande zuilbomen hergebruikt.

Plantstrook aan de zijkant van de tuin met massa's waardoor er een knusse hoek in de tuin te vinden met ruimte voor ligbedjes of dergelijke. De beplanting is divers in beeld en de (meerstammige) bomen zorgen ervoor dat de bebouwing wordt gecamoufleerd.

Terras aan de woning met ruimte voor een royale eettafel. Het terras wordt aangekleed met twee stukjes potten met lavendel.

Subtiel looppad van staptiegels tussen het grind en de vaste planten maakt de vlinder bereikbaar. Het plantvak deelt de tuin subtiel in twee ruimtes dankzij het semi-transparante beeld van de beplanting en de meerstammige boom.

Zijtuin met looppad van klinkers en ruimte voor de robotmaaier zodat deze zowel de voor- als achtertuin kan maaien.

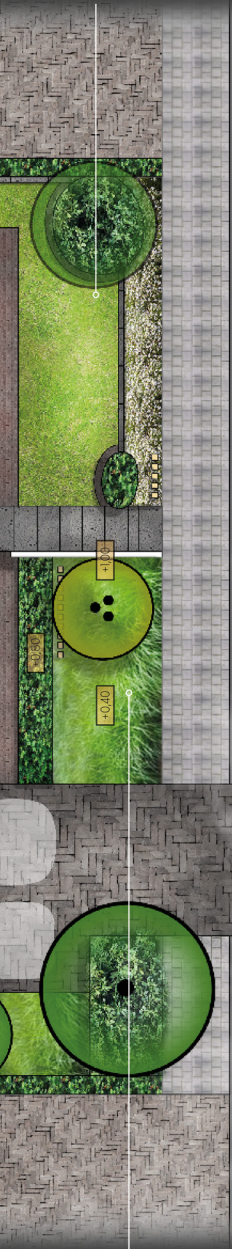

Zijde van de voortuin welke wordt afgeplant met siergrassen en een blokhaag als achterwand. Dankzij de witte tuinmuur die haaks op de woning staat wordt er exclusiviteit en een ware entree gecreëerd.

Rechterzijde van de voortuin met een strook vaste planten, een palenwand en twee stuks wintergroene wolken houdt de tuin rustig en dient als decor van de woning.

KLEURENPALLET




REFERENTIEBEELDEN



ONTWERPPOSTER

De ontwerp poster is het eerste deel van de ontwerp presentatie. Het ontwerp wordt mondeling toegelicht waarbij er wordt verwezen naar de aanwezige referentie beelden, materiaal selectie, kleuren pallet en samples.

MATERIALESELECTIE

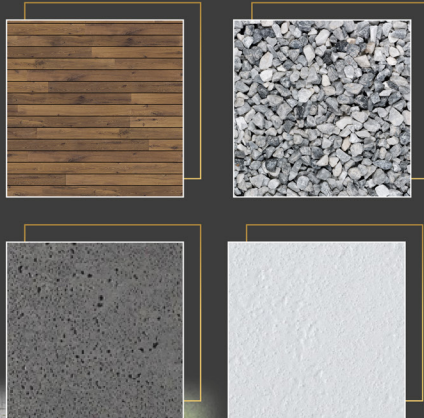

TEKENING:	
PROJECT:	
DATUM:	
SCHAAL:	

GEERTSMA

TUINDESIGN

Bij aanvang van de eerste werkzaamheden:
 - Controleren maten, tekening etc. en waar nodig aanpassen
 - Bouwkundige objecten en erfgrenzen uitzetten, en waar nodig aanpassen
 - Kliekmelding maken voordat er grondwerkzaamheden plaatsvinden
 De plannen worden uitgevoerd aan de hand van de geldende regeling.
 Deze kunnen worden gecontroleerd bij het gemeentefunctie.
 Geertsmatuin design aanvaardt geen aansprakelijkheid betreffende de
 uitvoering van het project als geheel of onderdelen hiervan.

3D ONTWERPVIDEO

Na het bespreken van de ontwerpposter wordt het tijd om het ontwerp tot leven te zien komen. Dankzij de **3D ontwerpvideo** worden uw dromen zo realistisch mogelijk verbeeld. Deze video duur twee tot drie minuten waarbij aanzichten, uitzichten, details en zichtlijnen worden verbeeld. Het unieke is dat in deze video diverse weertypes aan bod komen. De video wordt afgesloten met avondbeelden waardoor is te zien hoe er dankzij de verlichting extra van de tuin kan worden genoten.

“DANKZIJ DE ONTWERPVIDEO IS DE RUIMTE EN SFEER ECHT VOELBAAR”



vs



GEERTSMA

TUINDESIGN




"IN TWEE TOT DRIE MINUTEN LOOP
JE DOOR JE TOEKOMSTIGE TUIN"




MATERIALENPLAN


ADRES

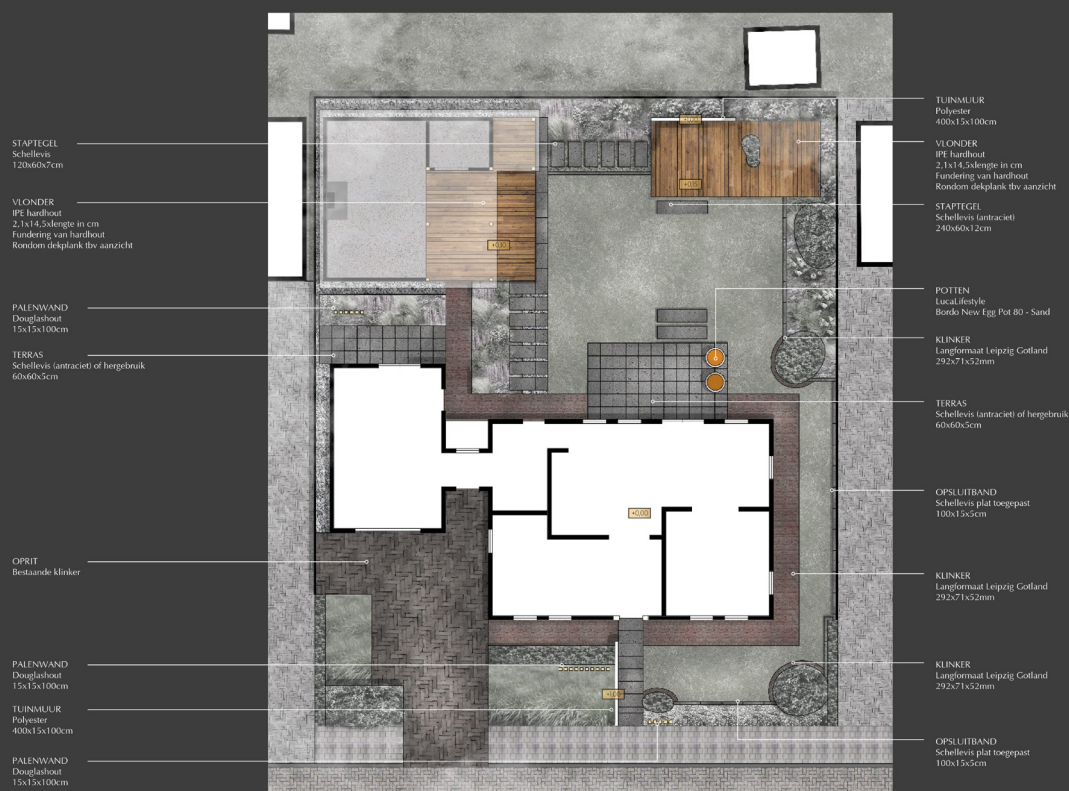

REFERENTIEBEELDEN

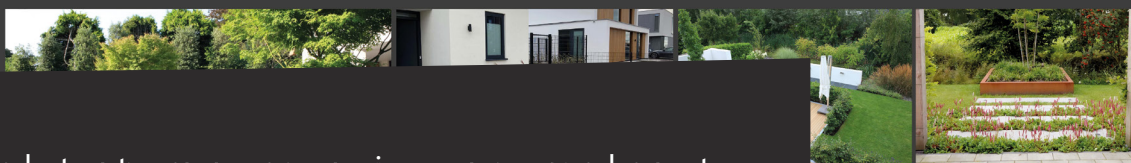

Wanneer het ontwerp naar wens is, gaan we verder met de gedetailleerde uitwerking. Hier zorgen we ervoor dat elk aspect van de tuin precies is afgestemd op uw wensen en de gekozen stijl. Het materialenplan geeft een overzicht van de specifieke materialen die we gebruiken, en legt uit waar en hoe deze toegepast zullen worden. Het beplantingsplan laat zien welke planten we kiezen en hoeveel stuks er per soort worden gebruikt, zodat u de gewenste uitstraling en balans krijgt. Daarnaast biedt het verlichtingsplan inzicht in de verlichting en accessoires, waarbij we precies aangeven waar de lampen komen te staan, welke soorten verlichting we gebruiken, en hoe de verlichting de sfeer van uw tuin versterkt.

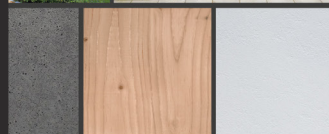

TEKENING: Materialenplan	
PROJECT:	
DATUM:	
SCHAAL: 1:100	

GEERTSMA
TUINDESIGN

Bij aanvang van de eerste werkzaamheden:
- Controleer indien tekening etc. en naar nodig aanpassen
- Besluitvorming omtrent en referenties afstemmen, en naar nodig aanpassen
- Als nodig indien mogelijk te goedkeuren tekeningen/plaatsen
De plannen worden afgegeven aan de hand van de geldende regeling.
Deze plannen worden geleverd in het bestaande formaat.
Geen aansprakelijkheid voor schade van welke aard ook voortvloeiende uit het gebruik van het project als geheel of onderdelen daarvan.

ONTWERPUITWERKINGEN


BEPLANTINGSPLAN

ADRES



Plantnaam	NL naam	Maat	Aantal	Aantal per m2
Amerikaans krentenboomje	Amerikaans krentenboomje	MULTISTAM 250-300 CM KL	1	1
Betula utilis 'Doerensbos'	Himalayaberk	MULTISTAM 250-300 CM C45	1	1
Catalpa bignonioides 'Aurea'	Gouden trompetboom	MULTISTAM 250-300 CM KL	1	1
Cercidiphyllum japonicum	Koekoeksboom	MULTISTAM 300-350 CM KL	1	1
Gleditsia triacanthos 'Skyline'	Valse christusdoorn	MULTISTAM 200-250 CM KL	1	1
Liquidambar styraciflua	Amberboom	MULTISTAM 250-300 CM C100	1	1
Prunus cerasifera 'Nigra'	Kerspruim	HO 15 CM KL	1	1
Prunus subhirtella 'Autumnalis'	Najaarskers	MULTISTAM 250-300 CM KL	1	1
Taxus baccata	Venijnboom	40-60cm	32	
Taxus baccata	Venijnboom	60-80cm	12	
Taxus baccata	Venijnboom	80-100cm	66	2,5 per m2
Aster ageratoides 'Aran'	Herfstaster	P9	80	7
Brunnera macrophylla 'Jack Frost'	Kaukasisch vergeet-me-nietje	P9	20	9
Calamagrostis auc. 'Karl Foerster'	Struisriet	C2	20	9
Carex morrowii 'Irish Green'	Zegge	C2	15	5
Echinacea purpurea	Ruwe snee	C2	15	5
Lavendula angustifolia	Zonnehoed	P9	26	7
Leptodermis squalida	Kopervrucht	C2	10	5
Lythrum salicaria 'Robert'	Grote kattenstaart	P9	37	9
Nepeta faas 'Six Hills Giant'	Kattenkruid	P9	10	7
Pennisetum alopecuroides 'Hameln'	Lampenpoetsgras	C2	132	5
Pensicaria amplexicaulis 'Rosea'	Duizendknoop	P9	21	7
Rhododendron catawbiense 'Grandiflora'	Rhododendron	40-60CM	45	9
Sedum 'Herbstfreude'	Hemelsleutel	C2	27	1,5
Stipa tenuissima 'Ponytails'	Vedergas	C2	20	5

REFERENTIEFOTODEN

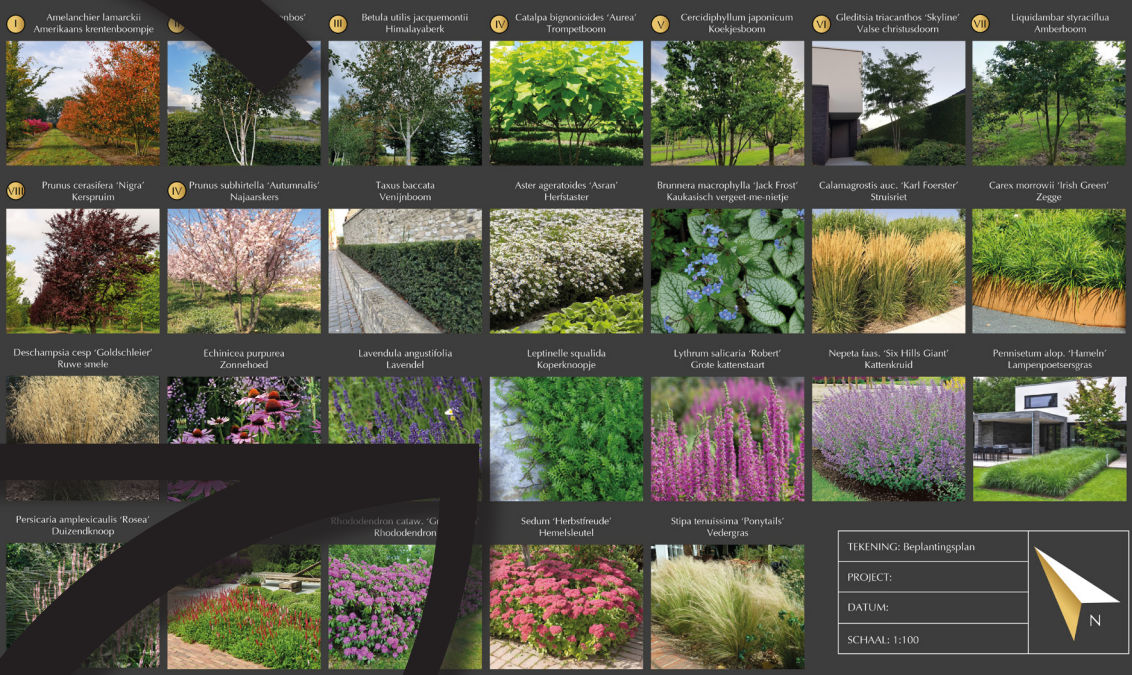

TEKENING: Beplantingsplan
PROJECT:
DATUM:
SCHAAL: 1:100





VERLICHTINGSPLAN

ADRES



REFERENTIEBEELDEN

A INLITE MINI SCOPE
7 stuks



B INLITE NERO
1 stuks



C INLITE PUCK
6 stuks



D INLITE SCOPE
6 stuks



E INLITE SWAY
13 stuks



HUB INLITE HUB-150
1 stuks



CBL INLITE CBL 10/2
1 rol



CC-2 INLITE CC-2 aftakking
1 stuks



EXT-3 INLITE CBL EXT CORD 3 meter
4 stuks



TEKENING: Verlichtingsplan
PROJECT:
DATUM:
SCHAAL: 1:100




GEERTSMA
TUINDESIGN

Bij aanvang van de eerste werkzaamheden:
- Controleer indien relevant, de en/of te installeren objecten.
- Besluit op de objecten en referentie objecten, en waar nodig aanpassen.
- Als nodig, maken tekening en goedkeuring tekening plan.
De plannen worden afgegeven aan de hand van de afgegeven tekening.
De tekening wordt geleverd in het bestaande formaat.
Geertsma TuinDesign aanvaardt geen aansprakelijkheid of aansprakelijkheid de uitvoering van het project als geheel of onderdelen hiervan.

ONTWERPUITWERKINGEN


WERKTEKENING

ADRES

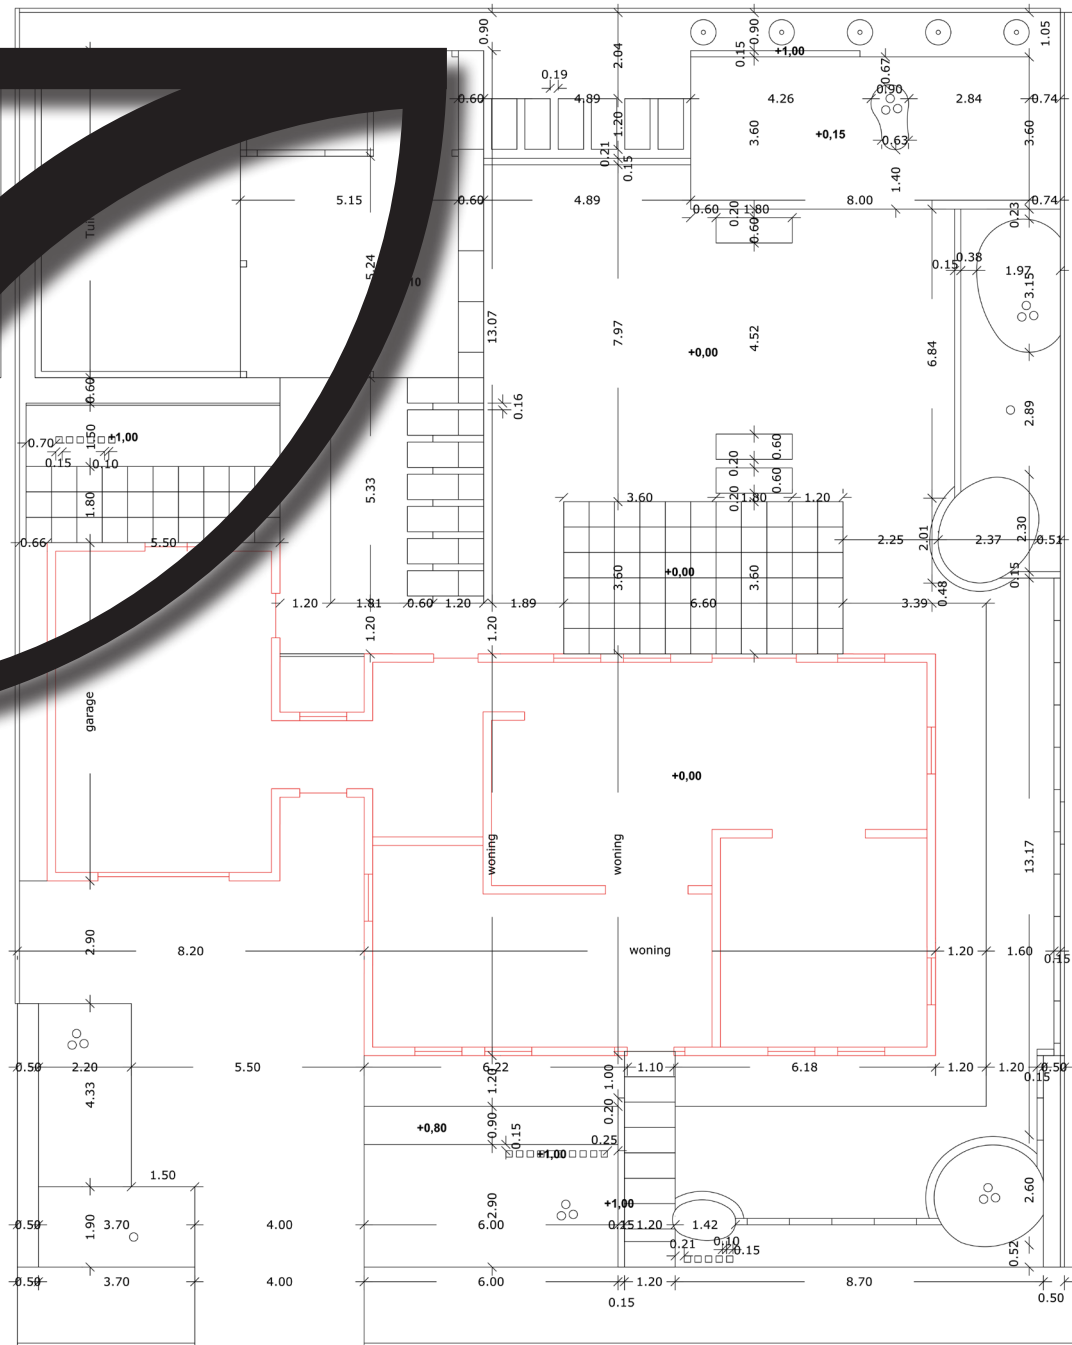

AFMETINGEN IN METERS
HOOGTES IN METERS

TEKENING: Matenplan
PROJECT:
DATUM:
SCHAAL: 1:50

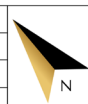

GEERTSMA
TUINDESIGN

Bij aanvang van de eerste werkzaamheden:
- Bestemmingsplan, bestemming en, en waar nodig, aanpak
- Bestaande en te bouwen objecten en erftoelatingen, en waar nodig aanpak
- Alle werken worden vóór en na de werkzaamheden vastgelegd.
De plannen worden afgegeven aan de hand van de geldende regeling.
Een tekening wordt geleverd als het gemeentelijk.
Geertsmas Tuinontwerp aanvaardt geen aansprakelijkheid betreffende de
uitvoering van het project en, gelyk of anderszins hiervan.



REALISATIE

Nu is het tijd om uw dromen tot leven te brengen. Met een team van vakmensen en specialisten brengen wij uw tuinontwerp werkelijkheid. Het gehele proces wordt uitgevoerd met oog voor detail, precisie en vakmanschap. De timmerman bouwt de overkapping, de stratenmaker legt de verharding, en de hovenier zorgt ervoor dat de beplanting perfect wordt geplaatst. Elk element wordt met zorg en passie uitgevoerd, zodat de tuin niet alleen prachtig oogt, maar ook functioneel en duurzaam is. Het resultaat is een tuin die volledig in harmonie is met uw wensen en die de luxe-uitstraling krijgt die u voor ogen heeft.



NATUURLIJKE LUXE IN ELK SEIZOEN


GEERTSMA

TUINDESIGN

CONTACT

☎ 06 20549141 & 06 49509717

✉ info@geertsmatuindesign.nl

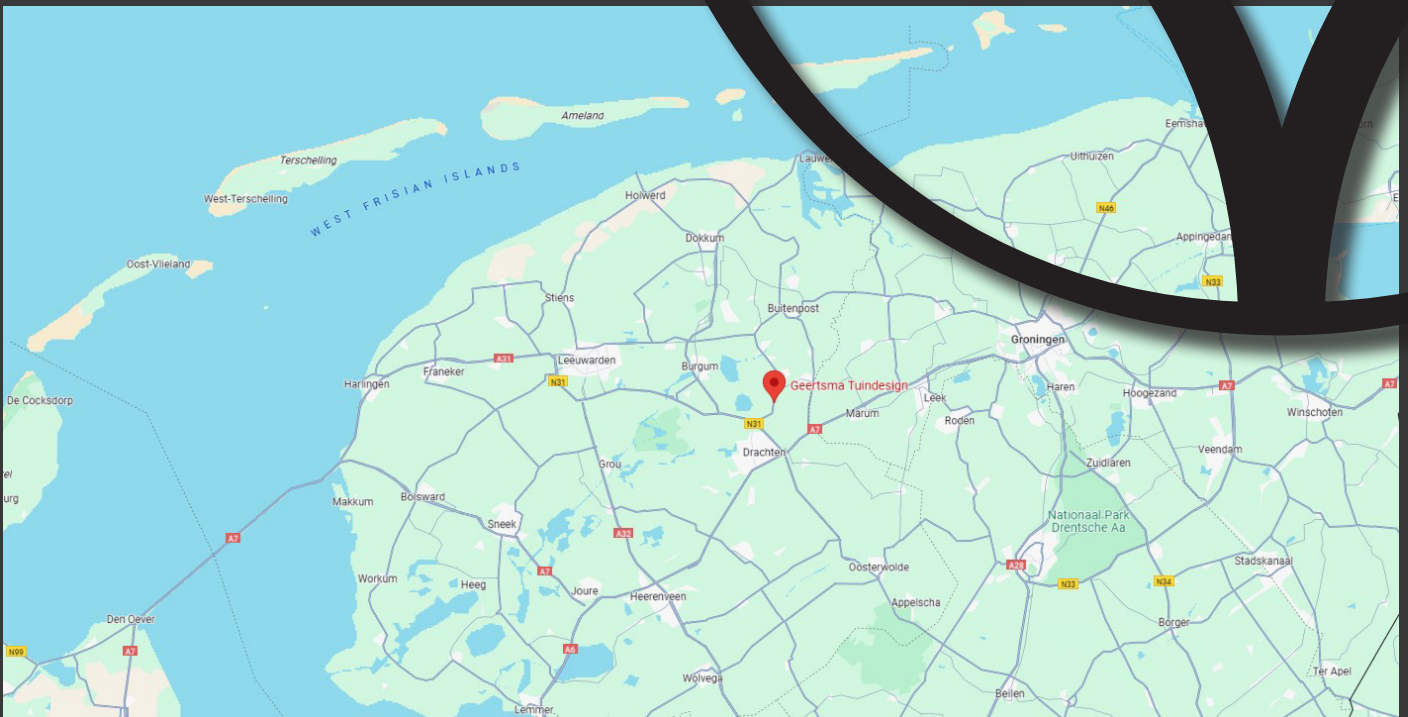



GEERTSMA
TUINDESIGN